


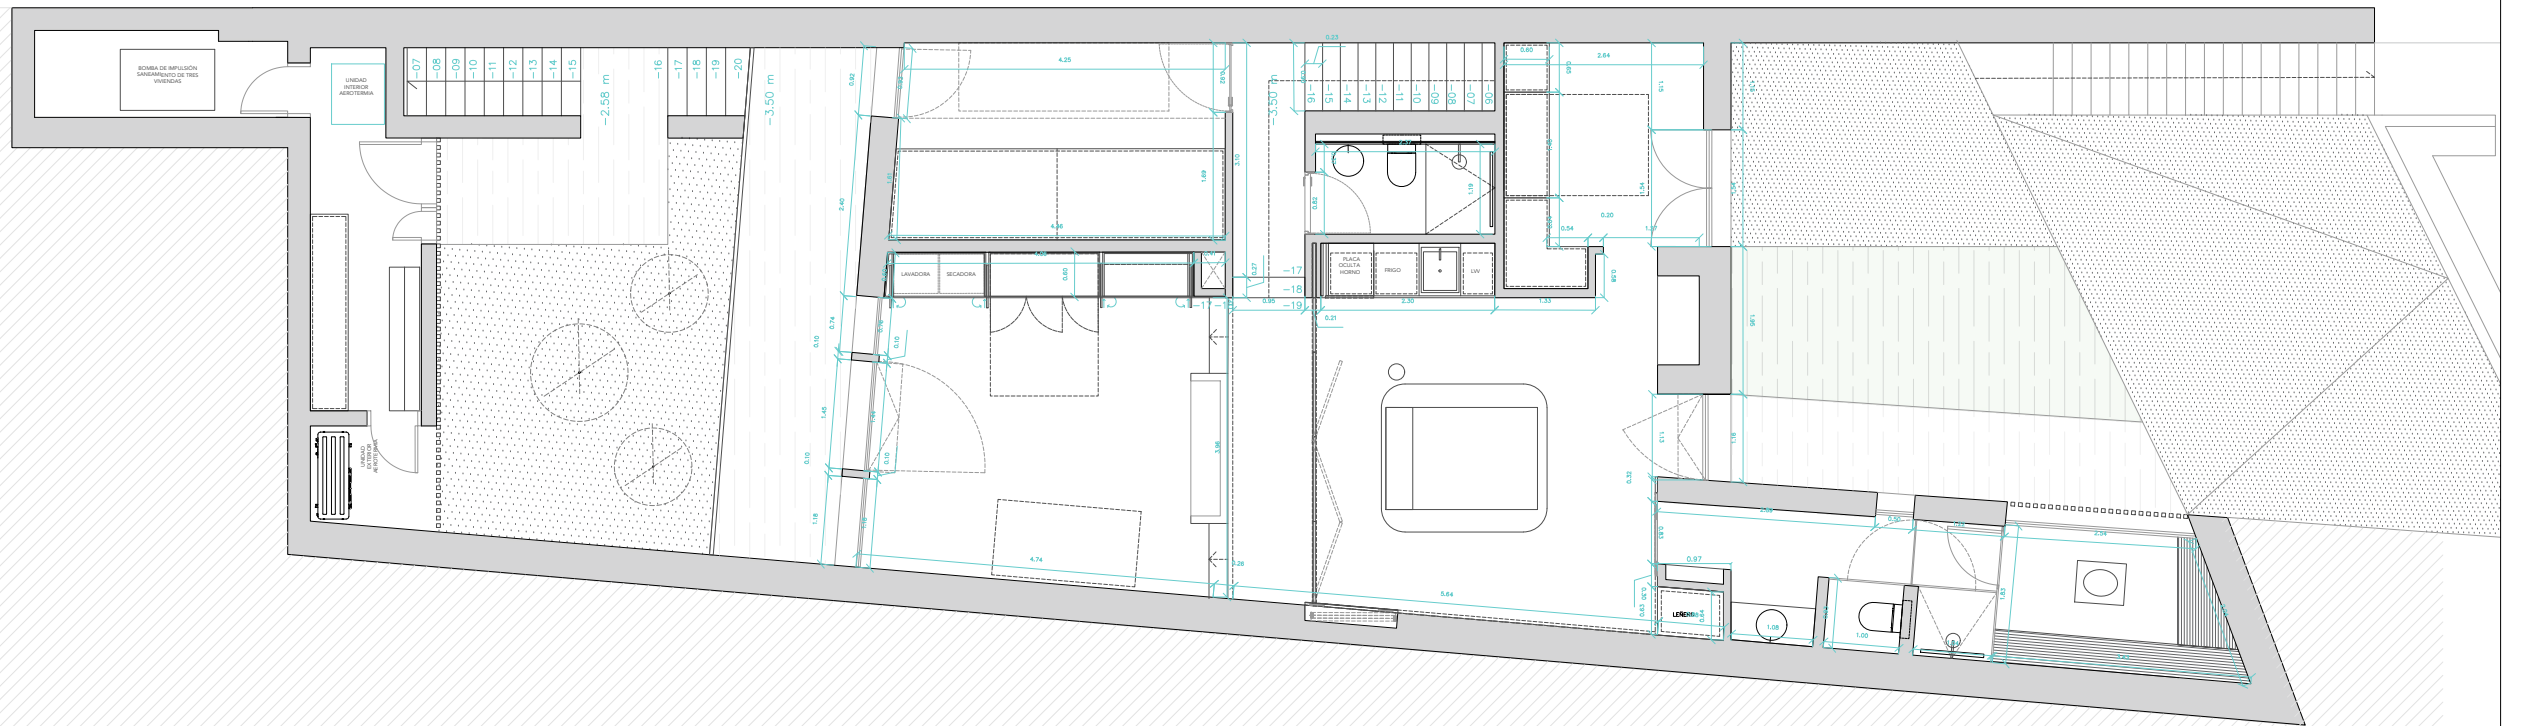

PROYECTO FINAL DE OBRA PARA UNA VIVIENDA UNIFAMILAR EN FORMIGAL

UN COBIJO ENTRE MUROS

Noviembre de 2025

NOTAS

- Este plano tiene un propósito constructivo.
- La propiedad intelectual de este plano pertenece a Alejandro Lezcano Maestre. Este dibujo, solo puede ser utilizado o copiado con el expreso permiso de Alejandro Lezcano Maestre.
- El dibujo está en m, todas la cotas deberán ser comprobadas en obra.
- El dibujo no deberá ser escalado, todas las cotas contenidas en el deberán ser el criterio prioritario.
- Este dibujo deberá ser leído como parte del conjunto de planos arquitectónicos, constructivos, estructurales y de instalaciones del proyecto.

EMPLAZAMIENTO

Parcela en Calle Valle de Tena,
Formigal 20 suelo


CLIENTES

ARQUITECTOS Y COLABORADORES

ALEJANDRO LEZCANO MAESTRE
MANUEL CORTÉS GIMENO

PLANTAS DE COTAS

Planta semisótano

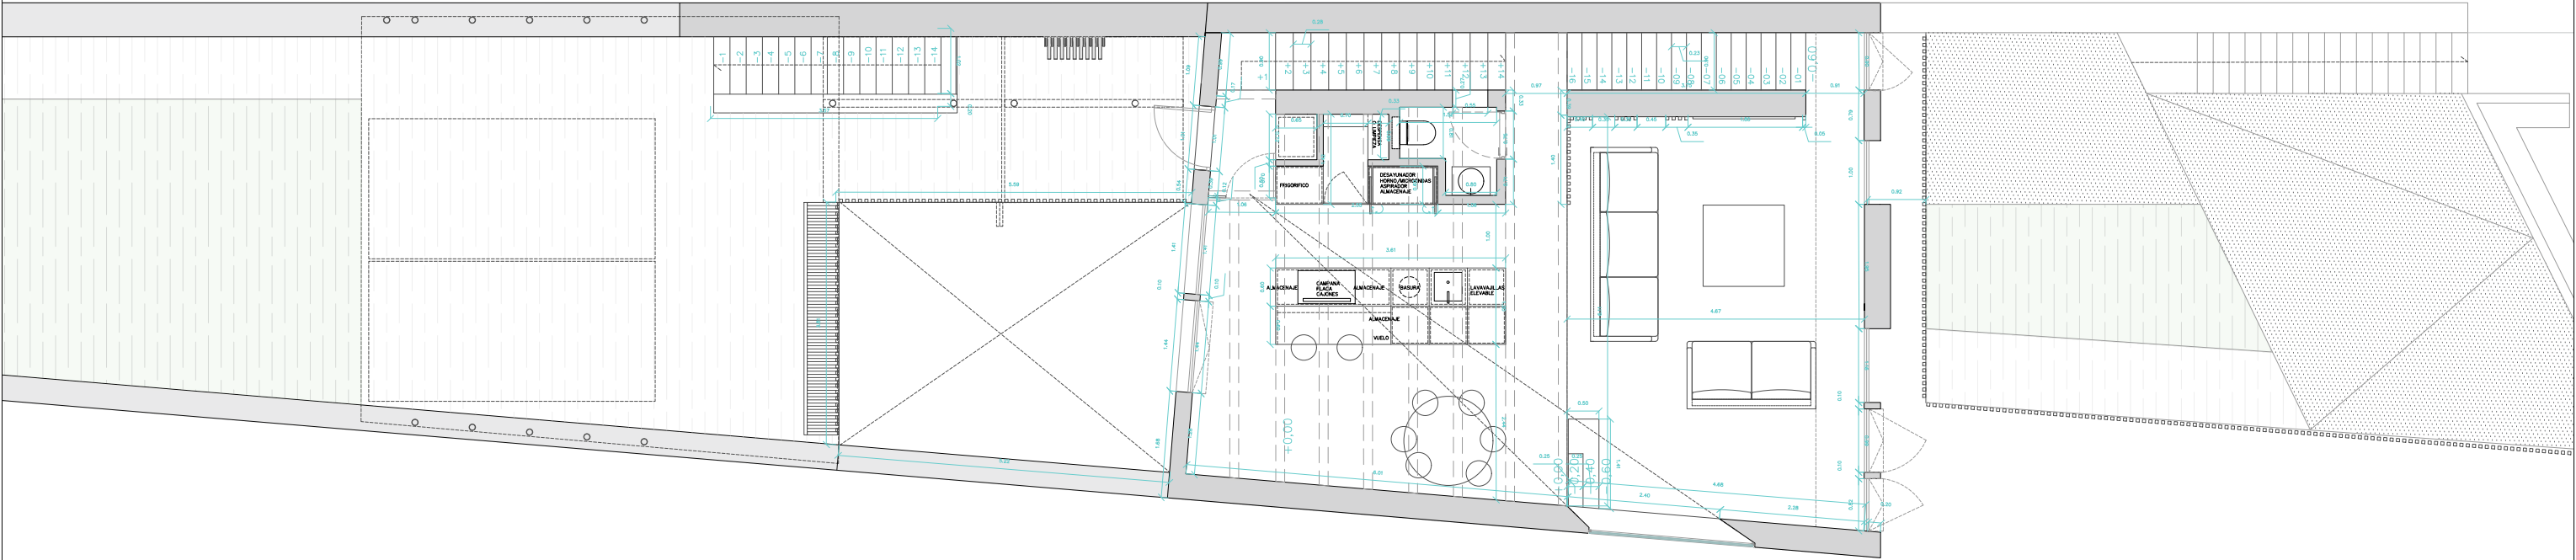


PROYECTO FINAL DE OBRA PARA UNA
VIVIENDA UNIFAMILIAR EN FORMIGAL
UN COBIJO ENTRE MUROS
Noviembre de 2025

NOTAS
I. Este plano tiene un propósito constructivo.
II. La propiedad intelectual de este plano pertenecen a Alejandro Lezcano Maestre.
Este dibujo, solo puede ser utilizado o copiado con el expreso permiso de Alejandro Lezcano Maestre.
III. El dibujo está en m, todas la cotas deberán ser comprobadas en obra.
IV. El dibujo no deberá ser escalado, todas las cotas contenidas en el deberán ser el criterio prioritario.
V. Este dibujo deberá ser leído como parte del conjunto de planos arquitectónicos, constructivos, estructurales y de instalaciones del proyecto.

EMPLAZAMIENTO
Parcela en Calle Valle de Tena,
Formigal 20 suelo
CLIENTES

ARQUITECTOS Y COLABORADORES
ALEJANDRO LEZCANO MAESTRE
MANUEL CORTÉS GIMENO

PLANTAS DE COTAS
Planta baja

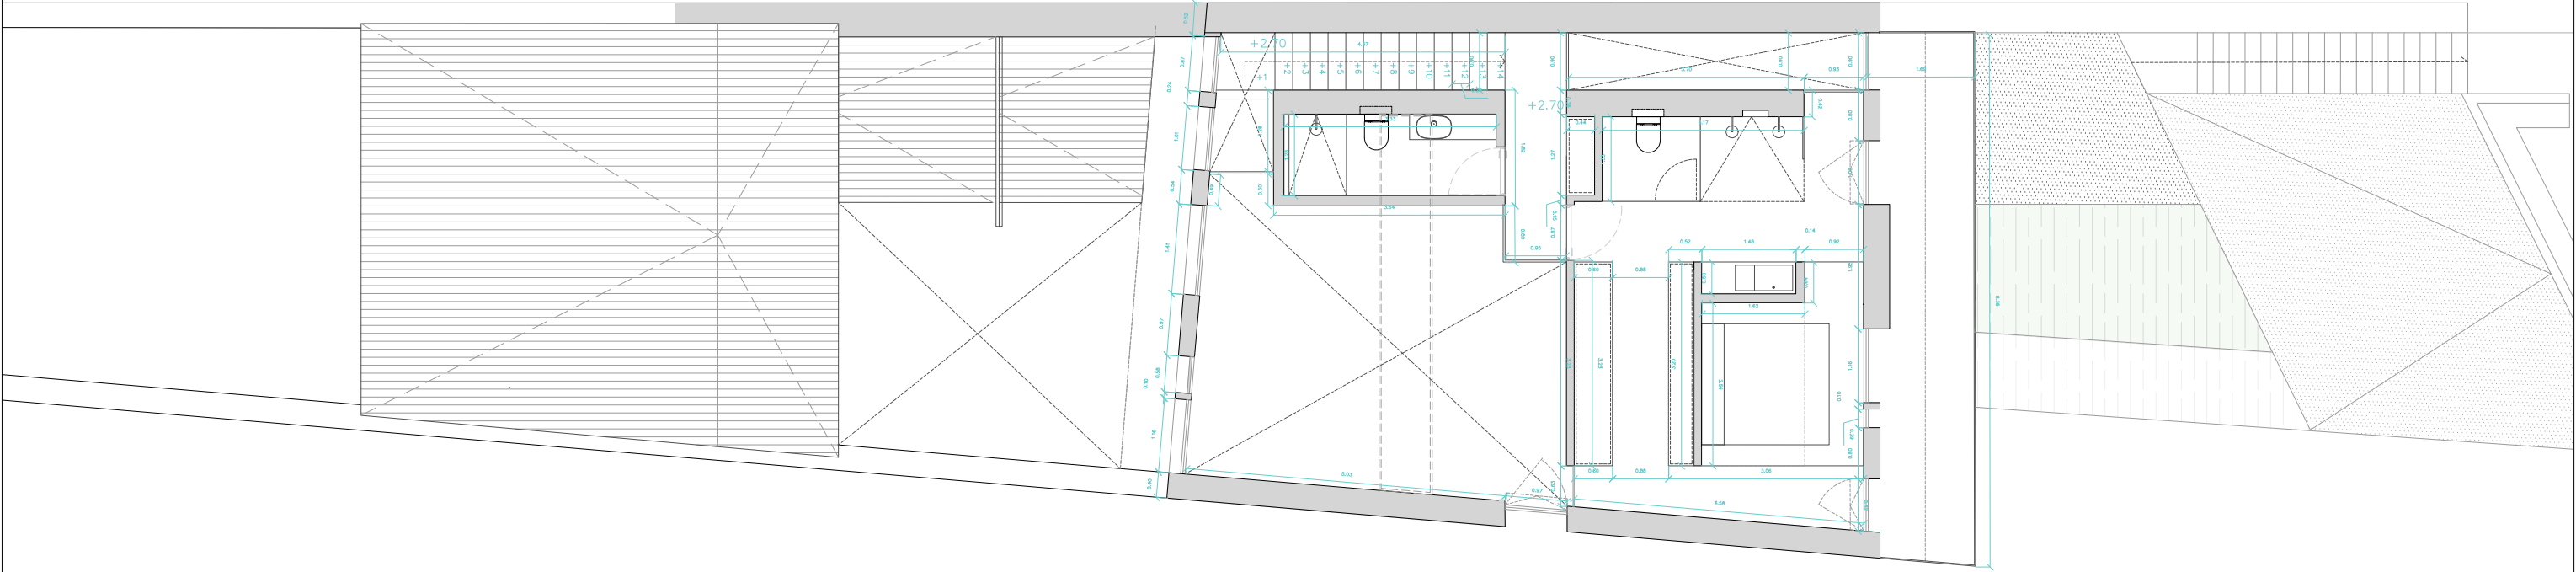

PROYECTO FINAL DE OBRA PARA UNA VIVIENDA UNIFAMILIAR EN FORMIGAL

UN COBIJO ENTRE MUROS

Noviembre de 2025

NOTAS

- Este plano tiene un propósito constructivo.
- La propiedad intelectual de este plano pertenece a Alejandro Lezcano Maestre. Este dibujo, solo puede ser utilizado o copiado con el expreso permiso de Alejandro Lezcano Maestre.
- El dibujo está en m, todas la cotas deberán ser comprobadas en obra.
- El dibujo no deberá ser escalado, todas las cotas contenidas en el deberán ser el criterio prioritario.
- Este dibujo deberá ser leído como parte del conjunto de planos arquitectónicos, constructivos, estructurales y de instalaciones del proyecto.

EMPLAZAMIENTO

Parcela en Calle Valle de Tena,
Formigal 20 suelo

CLIENTES

ARQUITECTOS Y COLABORADORES

ALEJANDRO LEZCANO MAESTRE
MANUEL CORTÉS GIMENO

PLANTAS DE COTAS

Planta primera